


Grundriss Halle mit Versuchsanlage

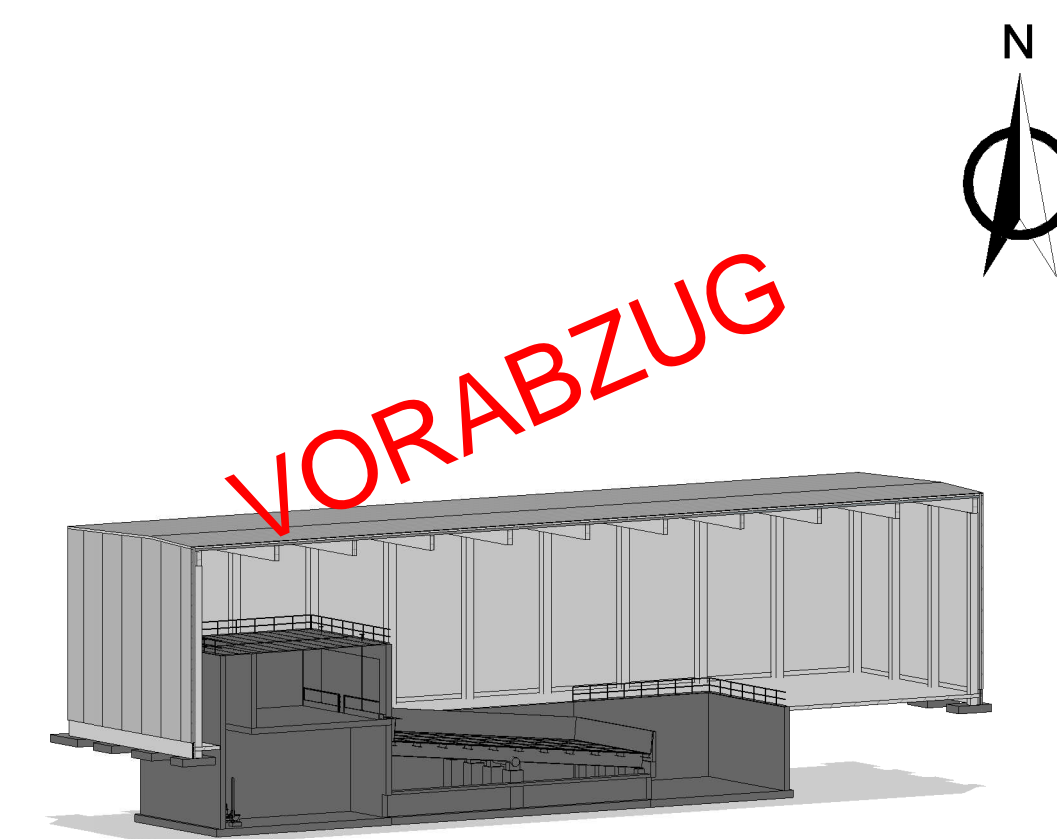

Nr.	Datum	Art der Änderung und Ergänzung	Yli	FG

Bauvorhaben: Klimaanpassung sowie neue Produkte und Werkstoffe in der Wasserwirtschaft		Projektphase: Entwurfsplanung		Projekt: 21 03 03	
Gewerk: Halle mit Versuchsanlage		Maßstab: 1:100		Aufgestellt: [Ort], den	
Planinhalt: Grundriss		Plannr. extern:		Plannr. intern:	

Für diese Zeichnung behalten wir uns alle Rechte vor. Sie darf ohne unsere Zustimmung weder vervielfältigt, noch Dritten zugänglich gemacht werden.