




Längsschnitt

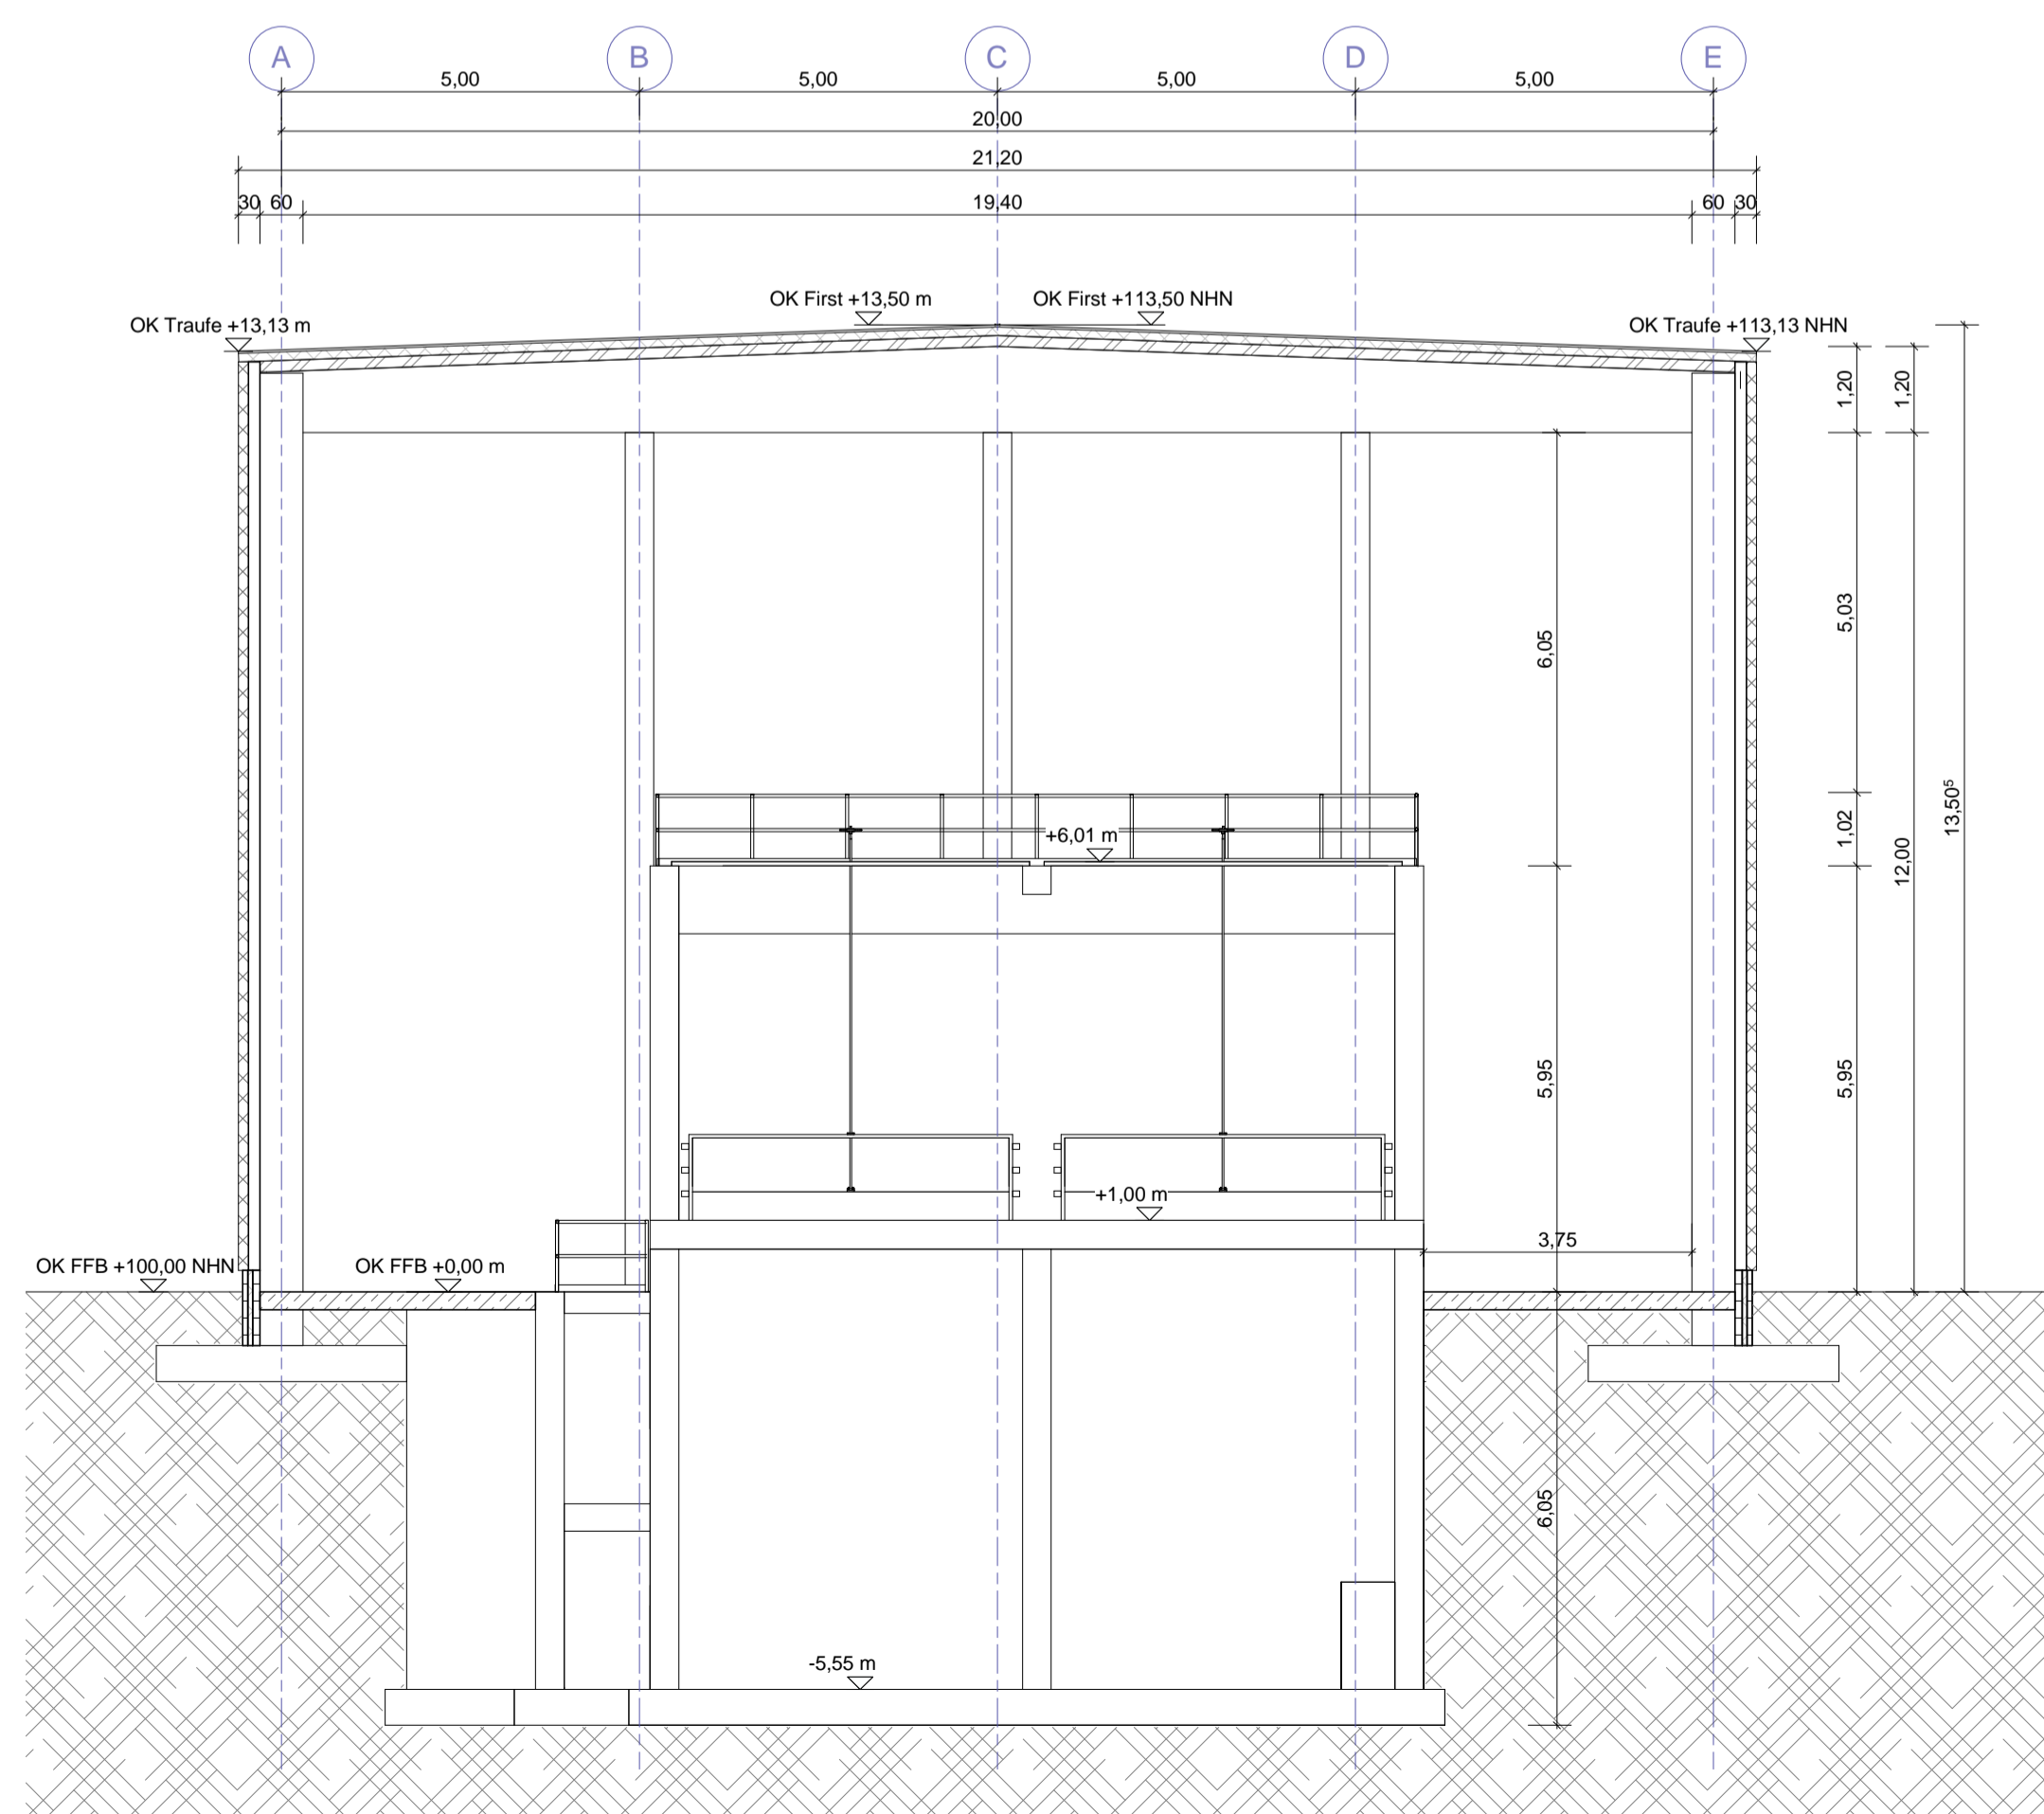

Querschnitt

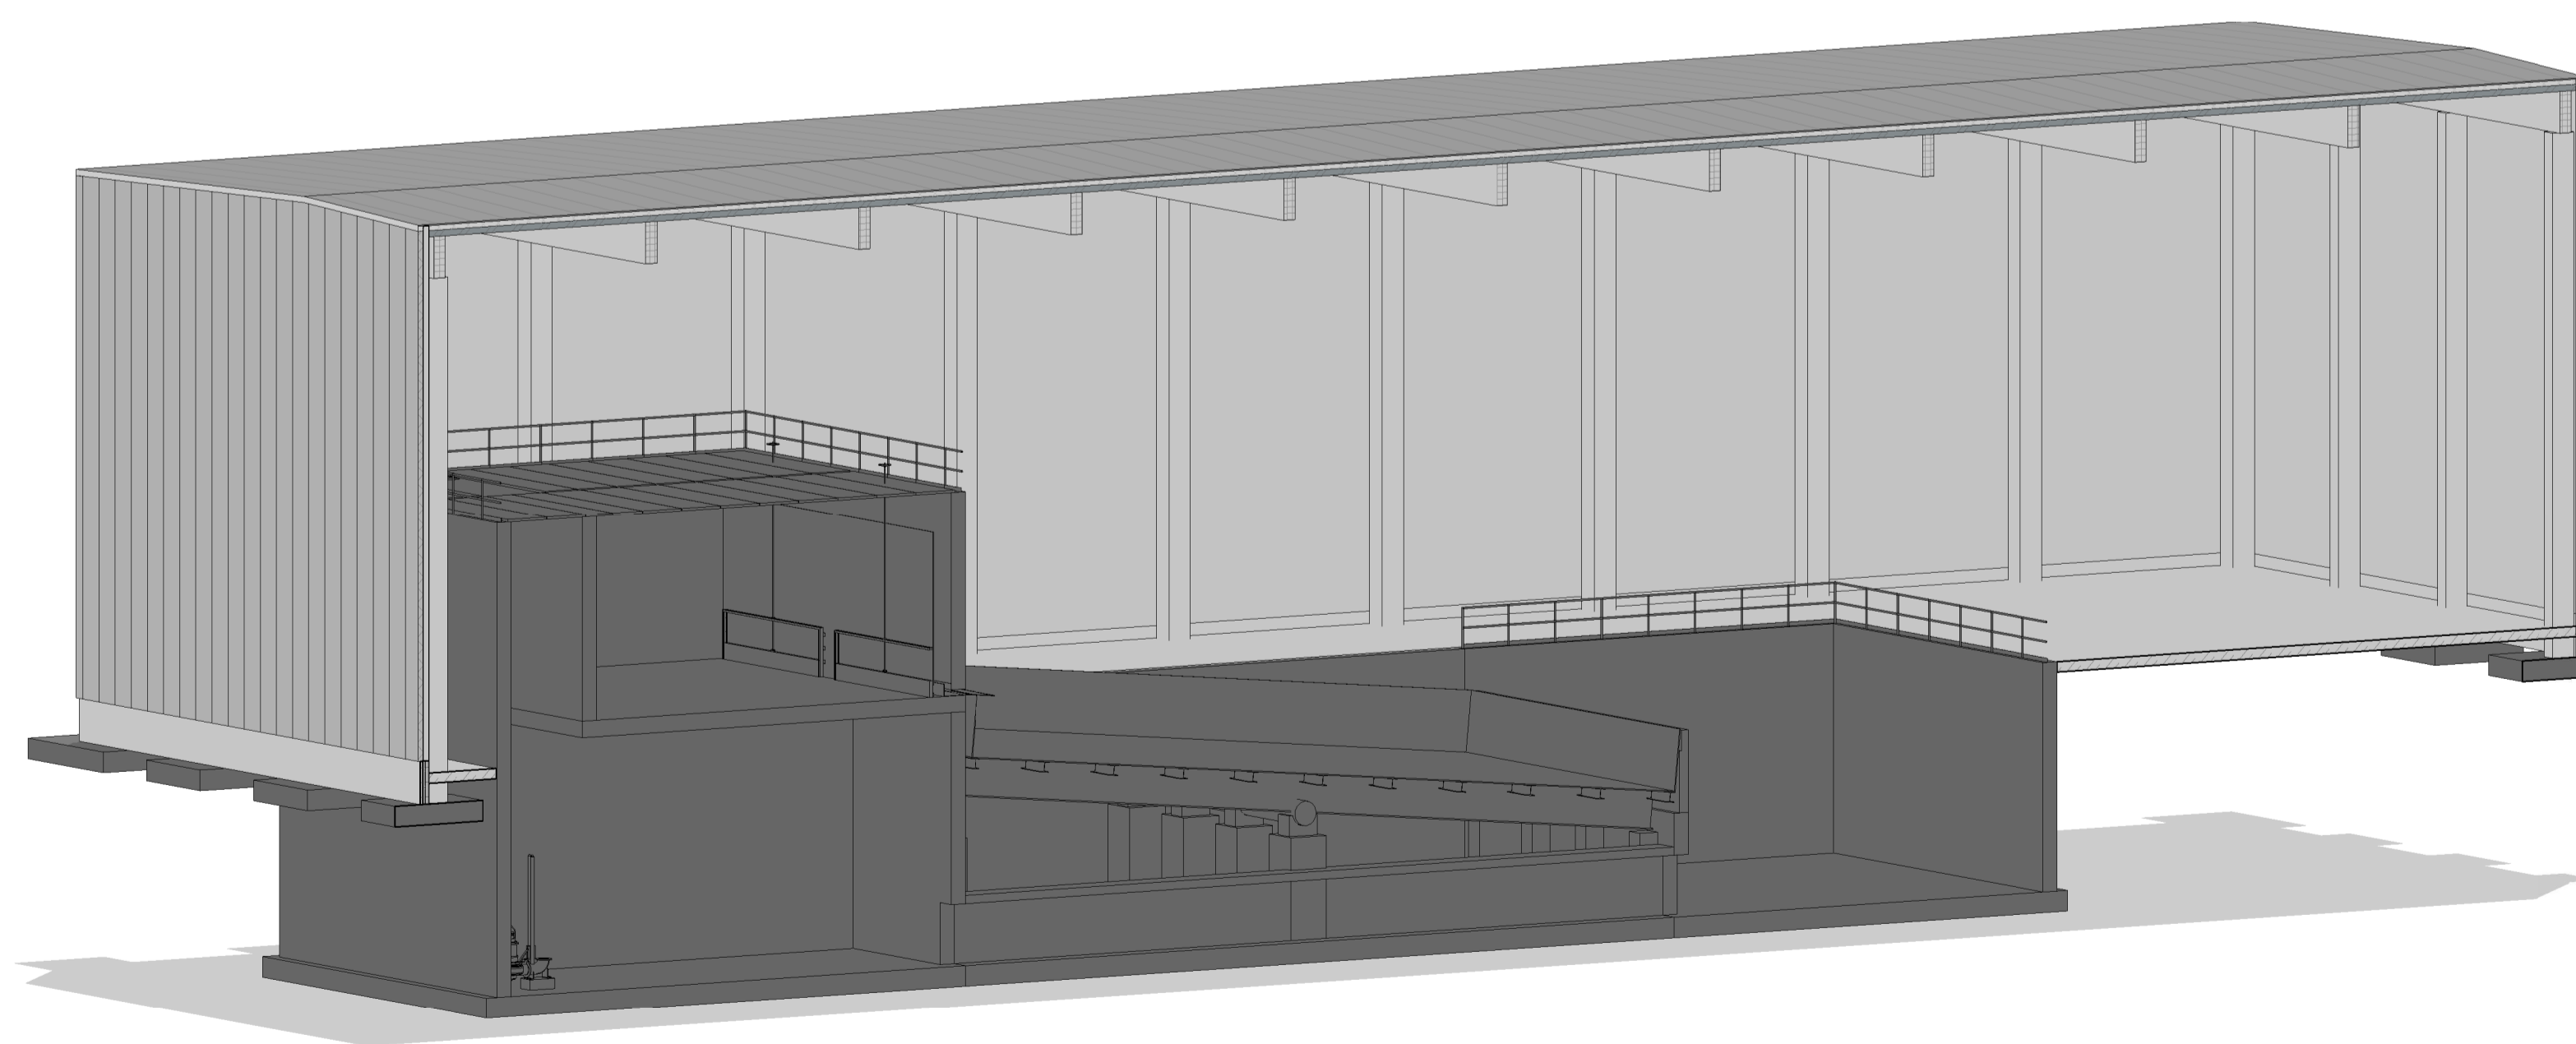

Halle mit Versuchsanlage 3D - Ansicht

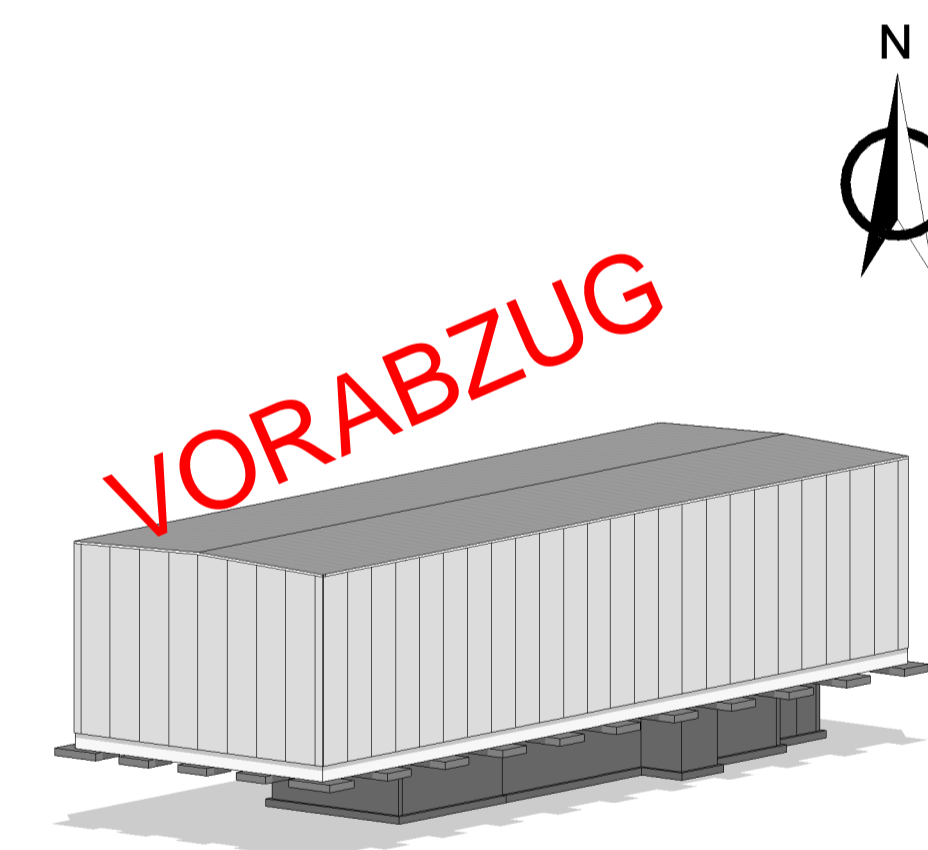

v00	21.01.21	Entwurfsplanung erstellen		Yil	FG
Nr.	Datum	Art der Änderung und Ergänzung		gez.	gepr.

		Der Bauherr:	
IKT IKT-Institut für Unterirdische Infrastruktur gGmbH		Plannr. extern:	
Bauvorhaben: Klimaangepasstung sowie neue Produkte und Werkstoffe in der Wasserwirtschaft		Plannr. intern:	
Projektphase: Entwurfsplanung		Projekt: 21 03 03	
Gewerk: Halle mit Versuchsanlage		Maßstab: 1:100	
Planinhalt: Längs- und Querschnitt		Aufgestellt: [Ort], den	
<small>Für diese Zeichnung behalten wir uns alle Rechte vor. Sie darf ohne unsere Zustimmung weder vervielfältigt, noch Dritten zugänglich gemacht werden.</small>			